


RZUT PIWNIC 1:100

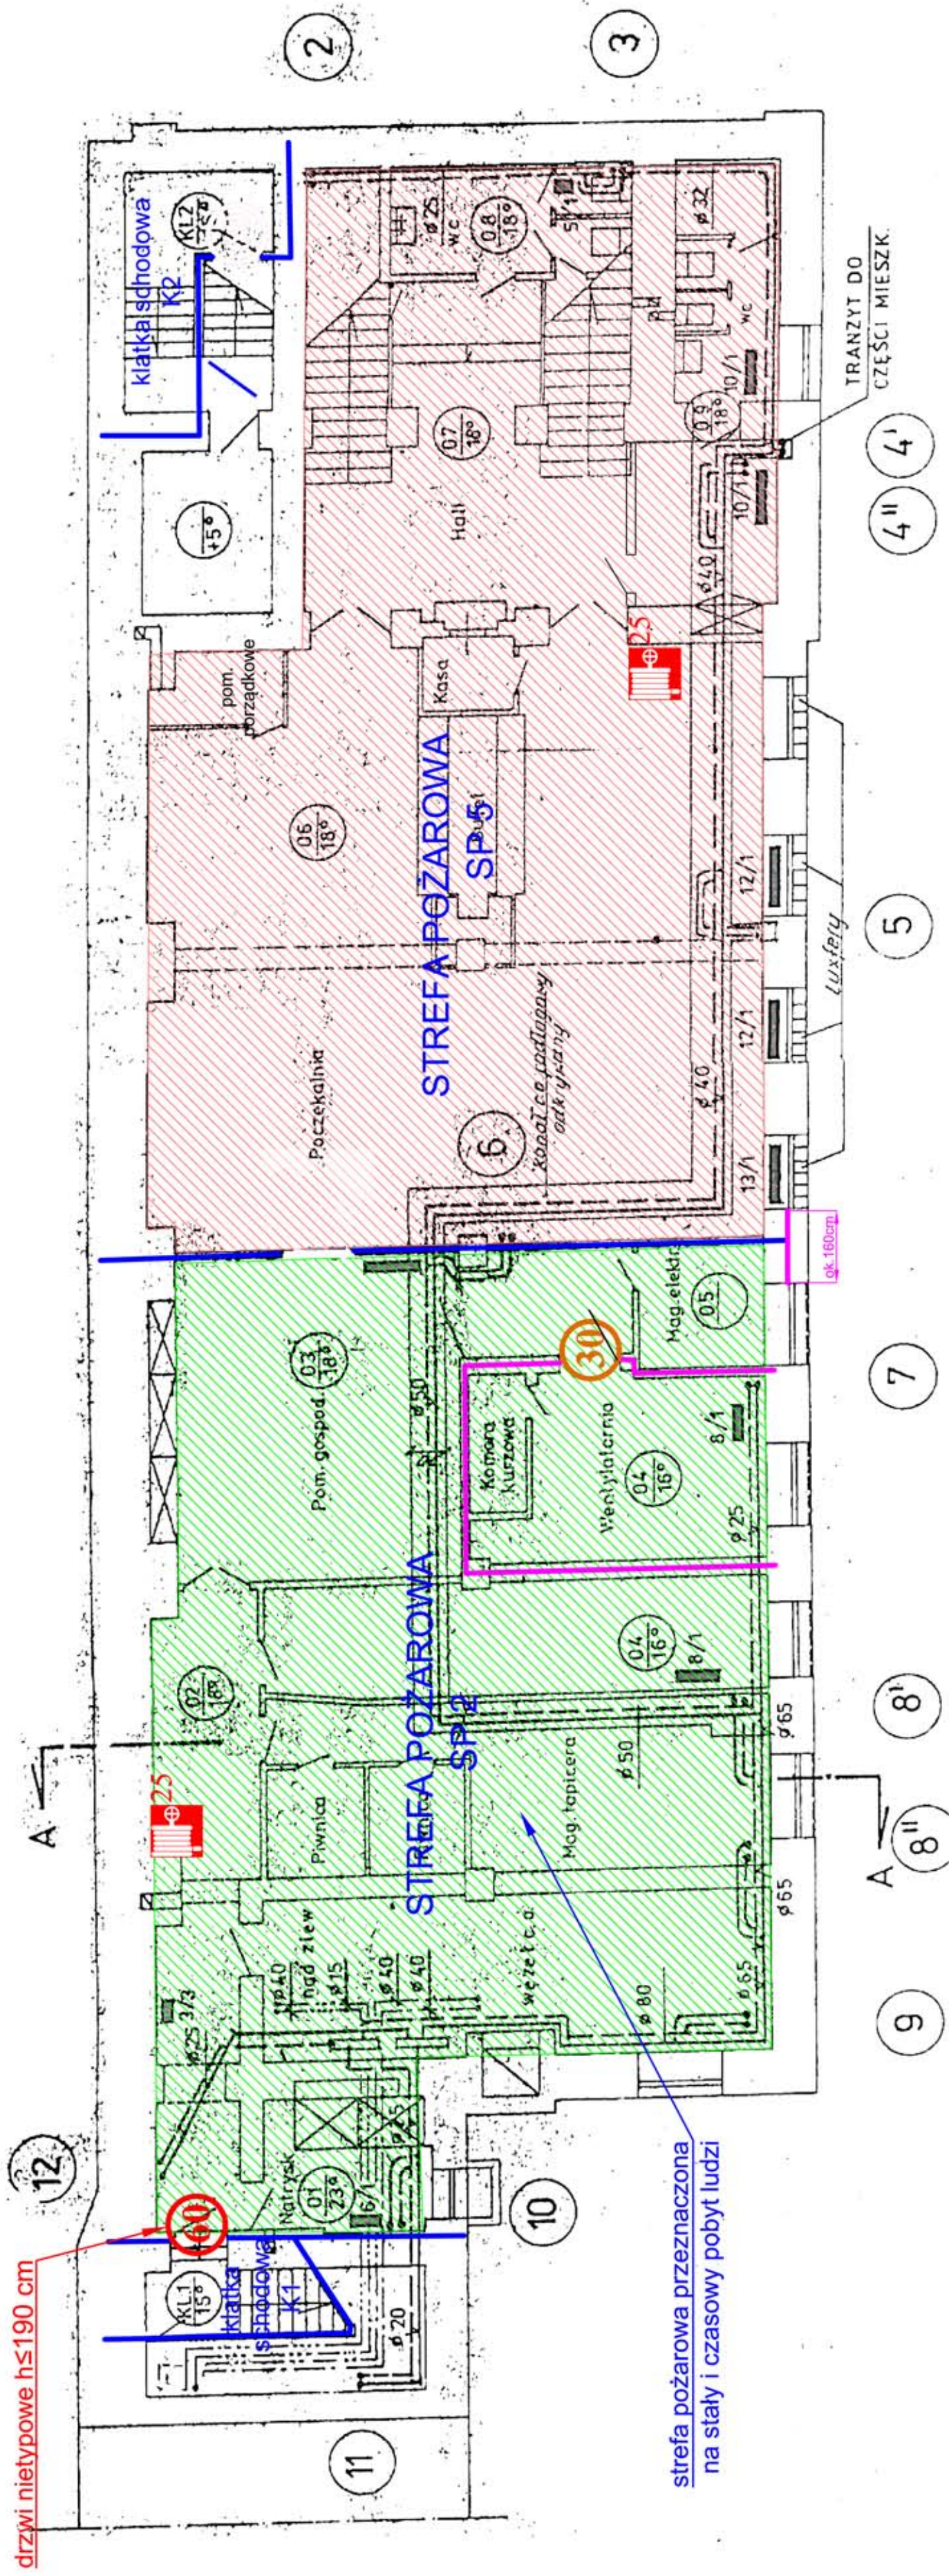

drzwi nietypowe $h \leq 190\text{ cm}$

strefa pożarowa przeznaczona na stały i czasowy pobyt ludzi

LEGENDA:

30 DRZWI EI 30

60 DRZWI EI 60

SCIANA PPOŻ EI 60

SCIANA PPOŻ REI 60

SCIANA PPOŻ REI 120

HYDRANT WEWNĘTRZNY 25

Obiek:

TEATR WSPÓŁCZESNY

ul. Mokotowska 13, Warszawa