


# I. Rozmieszczenie drzwi ppoż

Rys. nr 1

RZUT PIWNIC 1:100

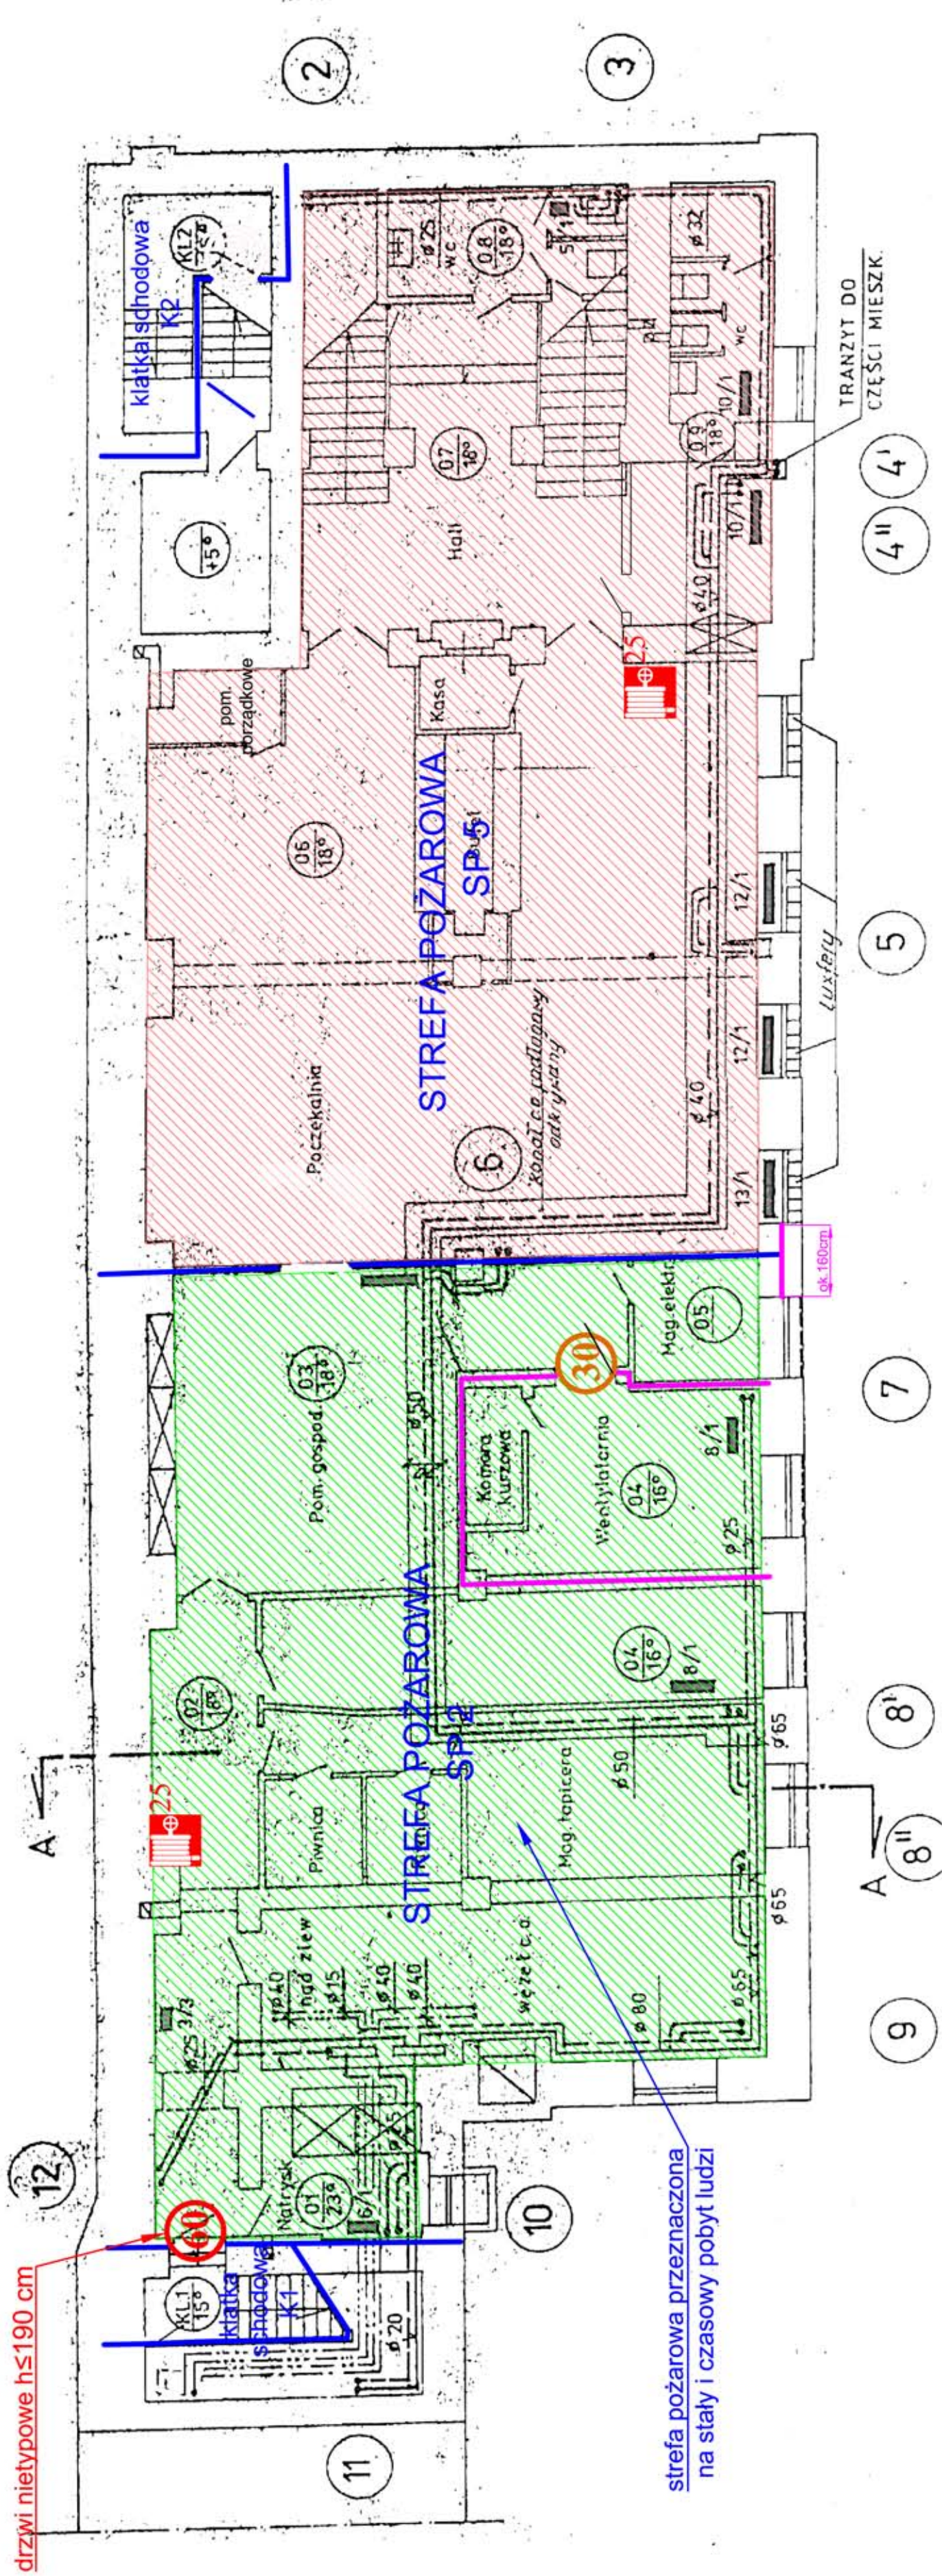

**LEGENDA:**

- 30 DRZWI EI 30
- 60 DRZWI EI 60
- SCIANA PPOŻ EI 60
- SCIANA PPOŻ REI 60
- SCIANA PPOŻ REI 120
- HYDRANT WEWNĘTRZNY 25

Obiek:

TEATR WSPÓŁCZESNY  
ul. Mokotowska 13, Warszawa