I. Rozmieszczenie drzwi ppoż.
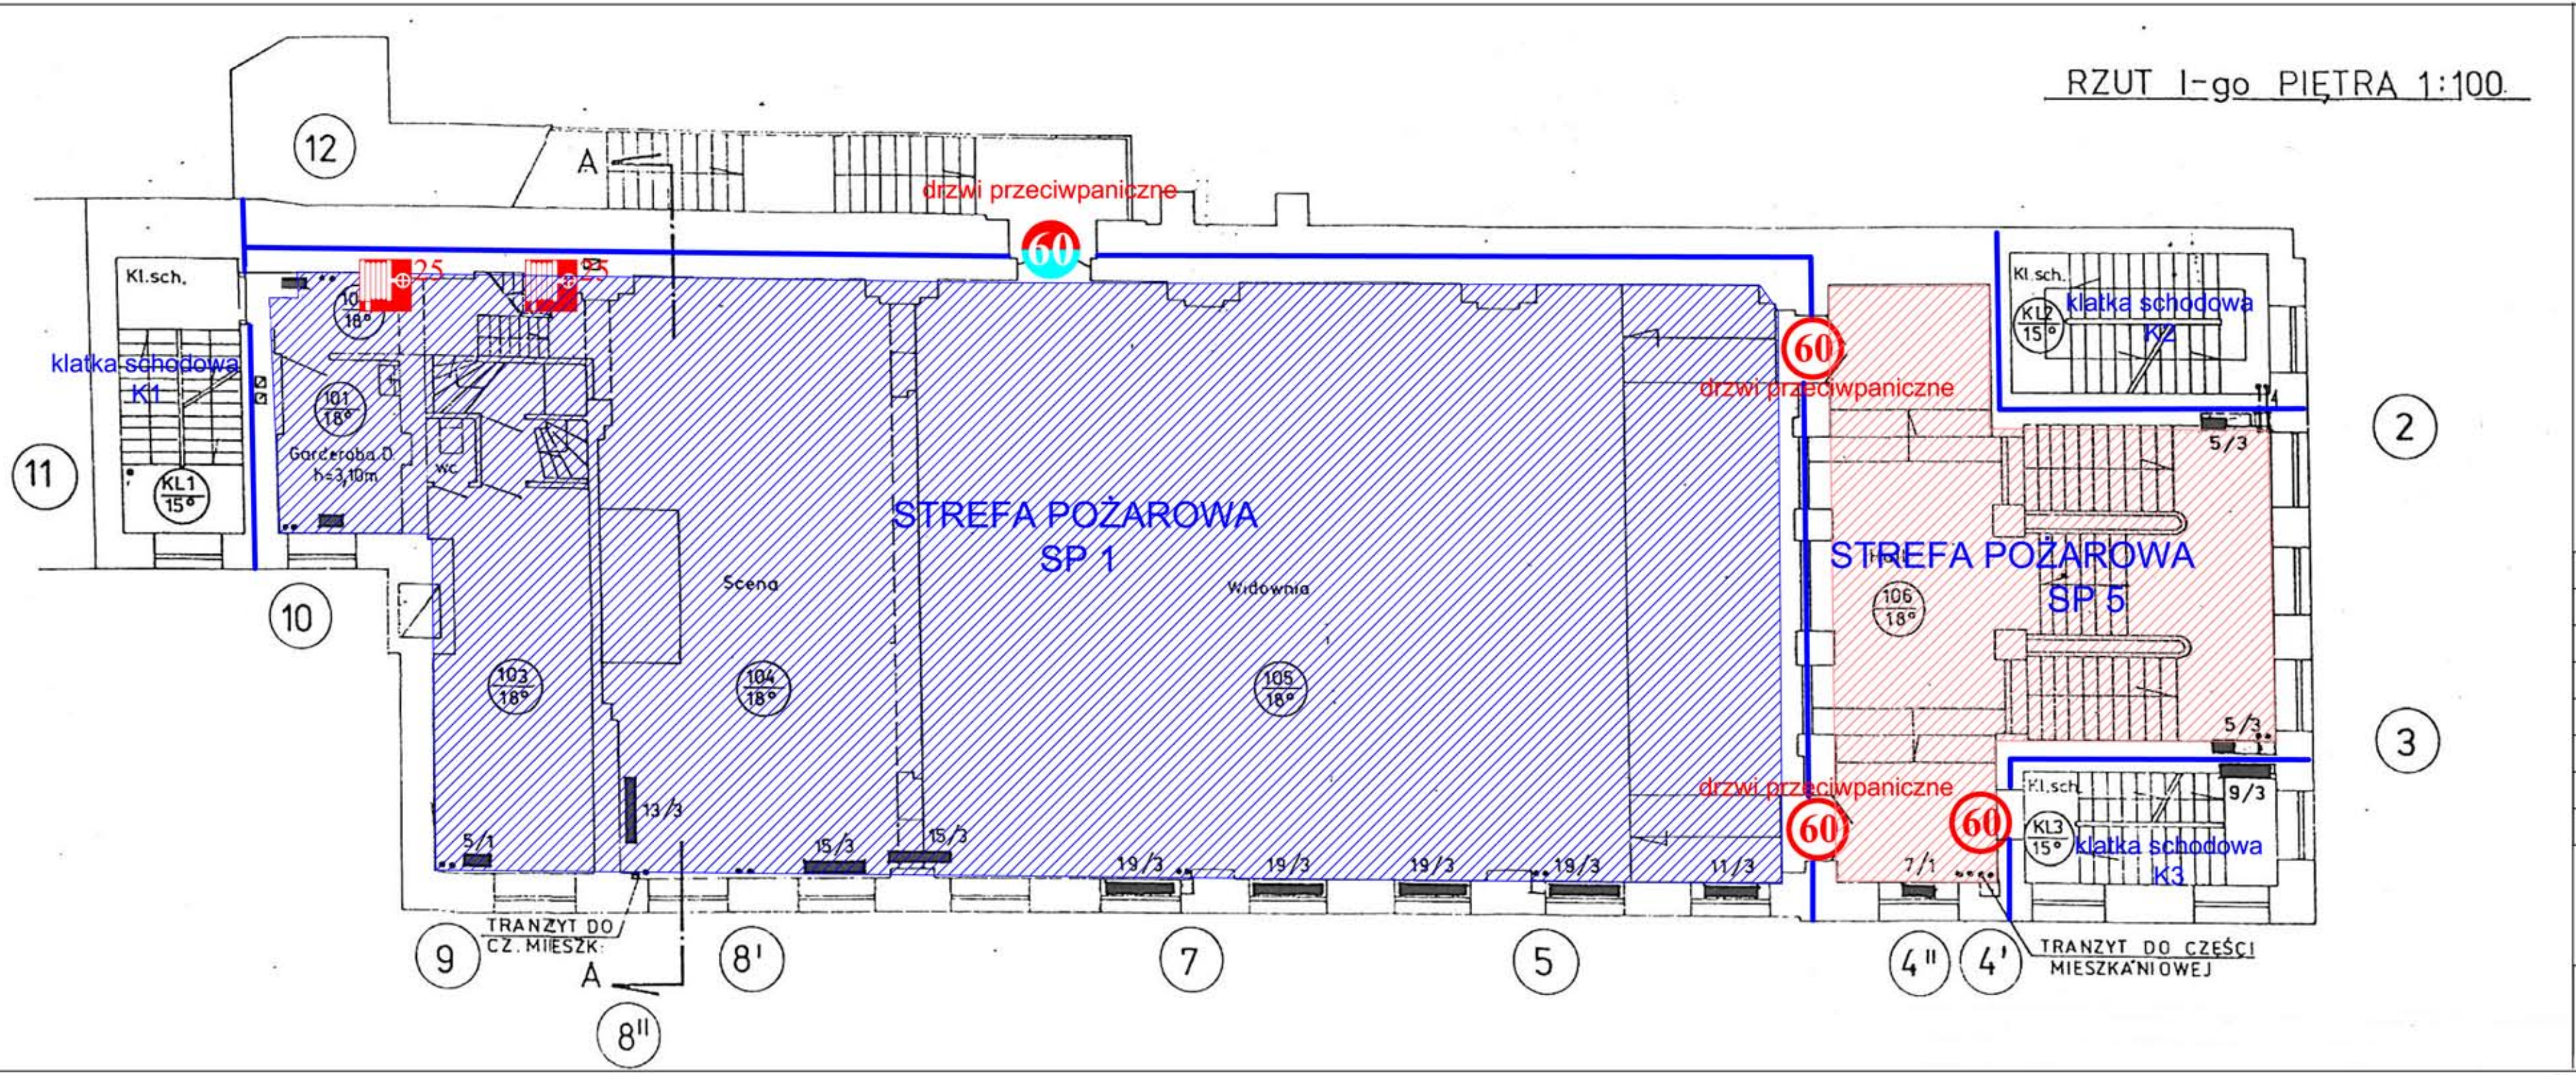
Rys. nr 3