


RZUT II-go PIĘTRA 1:100

drzwi o nietypowych wymiarach

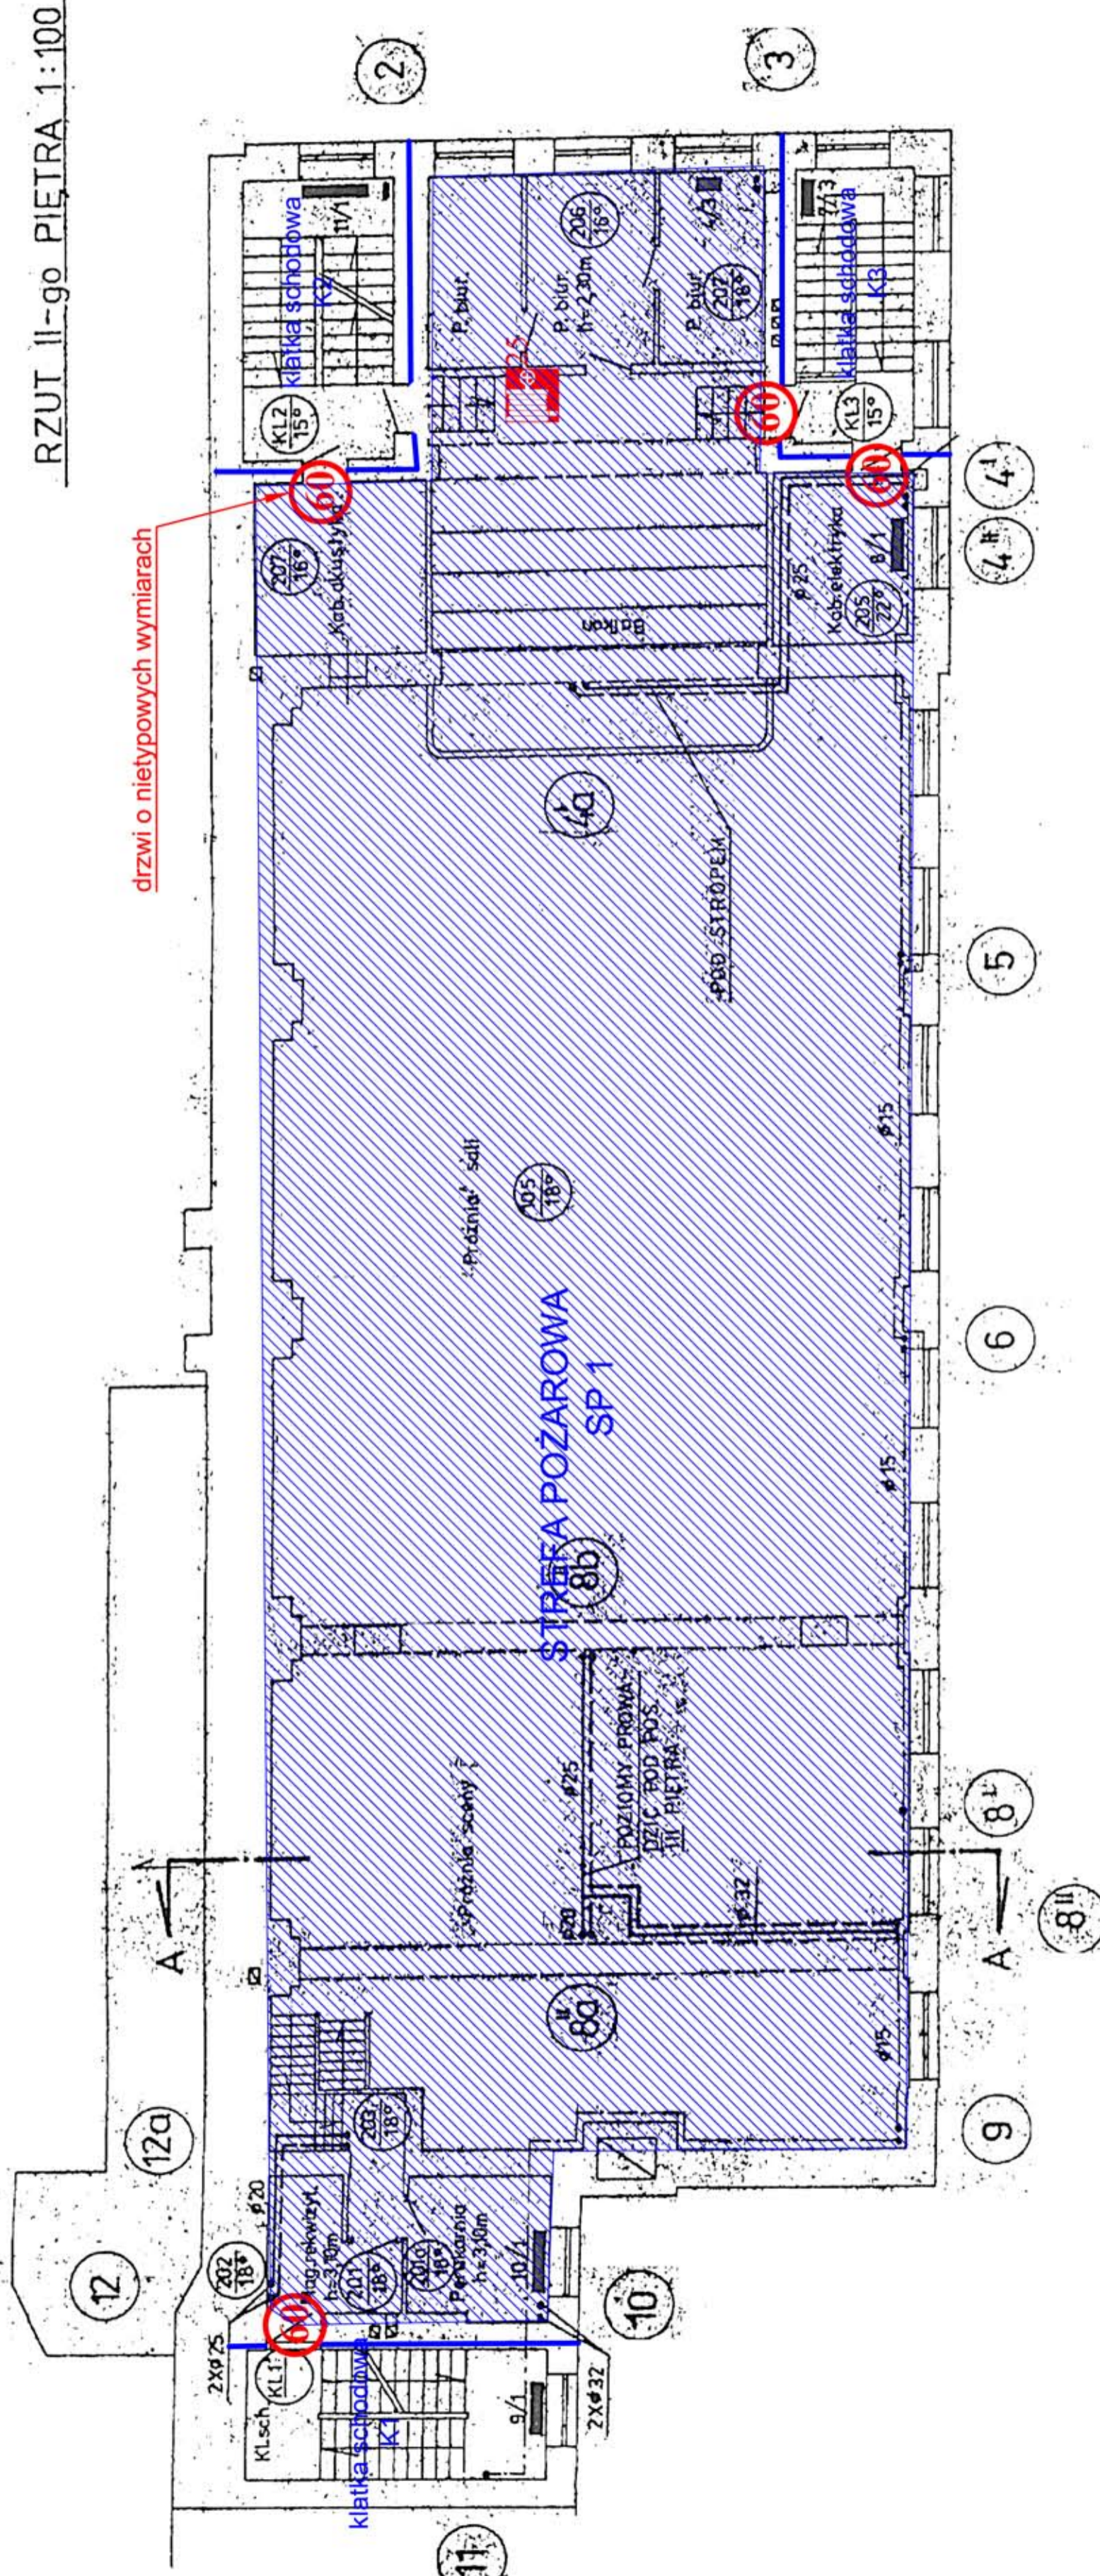

LEGENDA:

- 30 DRZWI EI 30
- 60 DRZWI EI 60
- 60 SCIANA PPOŻ EI 60
- 60 SCIANA PPOŻ REI 60
- 60 SCIANA PPOŻ REI 120
- 2.5 HYDRAANT WEWNĘTRZNY 25

OBMIAR:  
 TEATR WSPÓŁCZESNY  
 ul. Mokotowska 13, Warszawa